


C

1:200

1 ruutu =

1 m²

muutokset mahdollisia

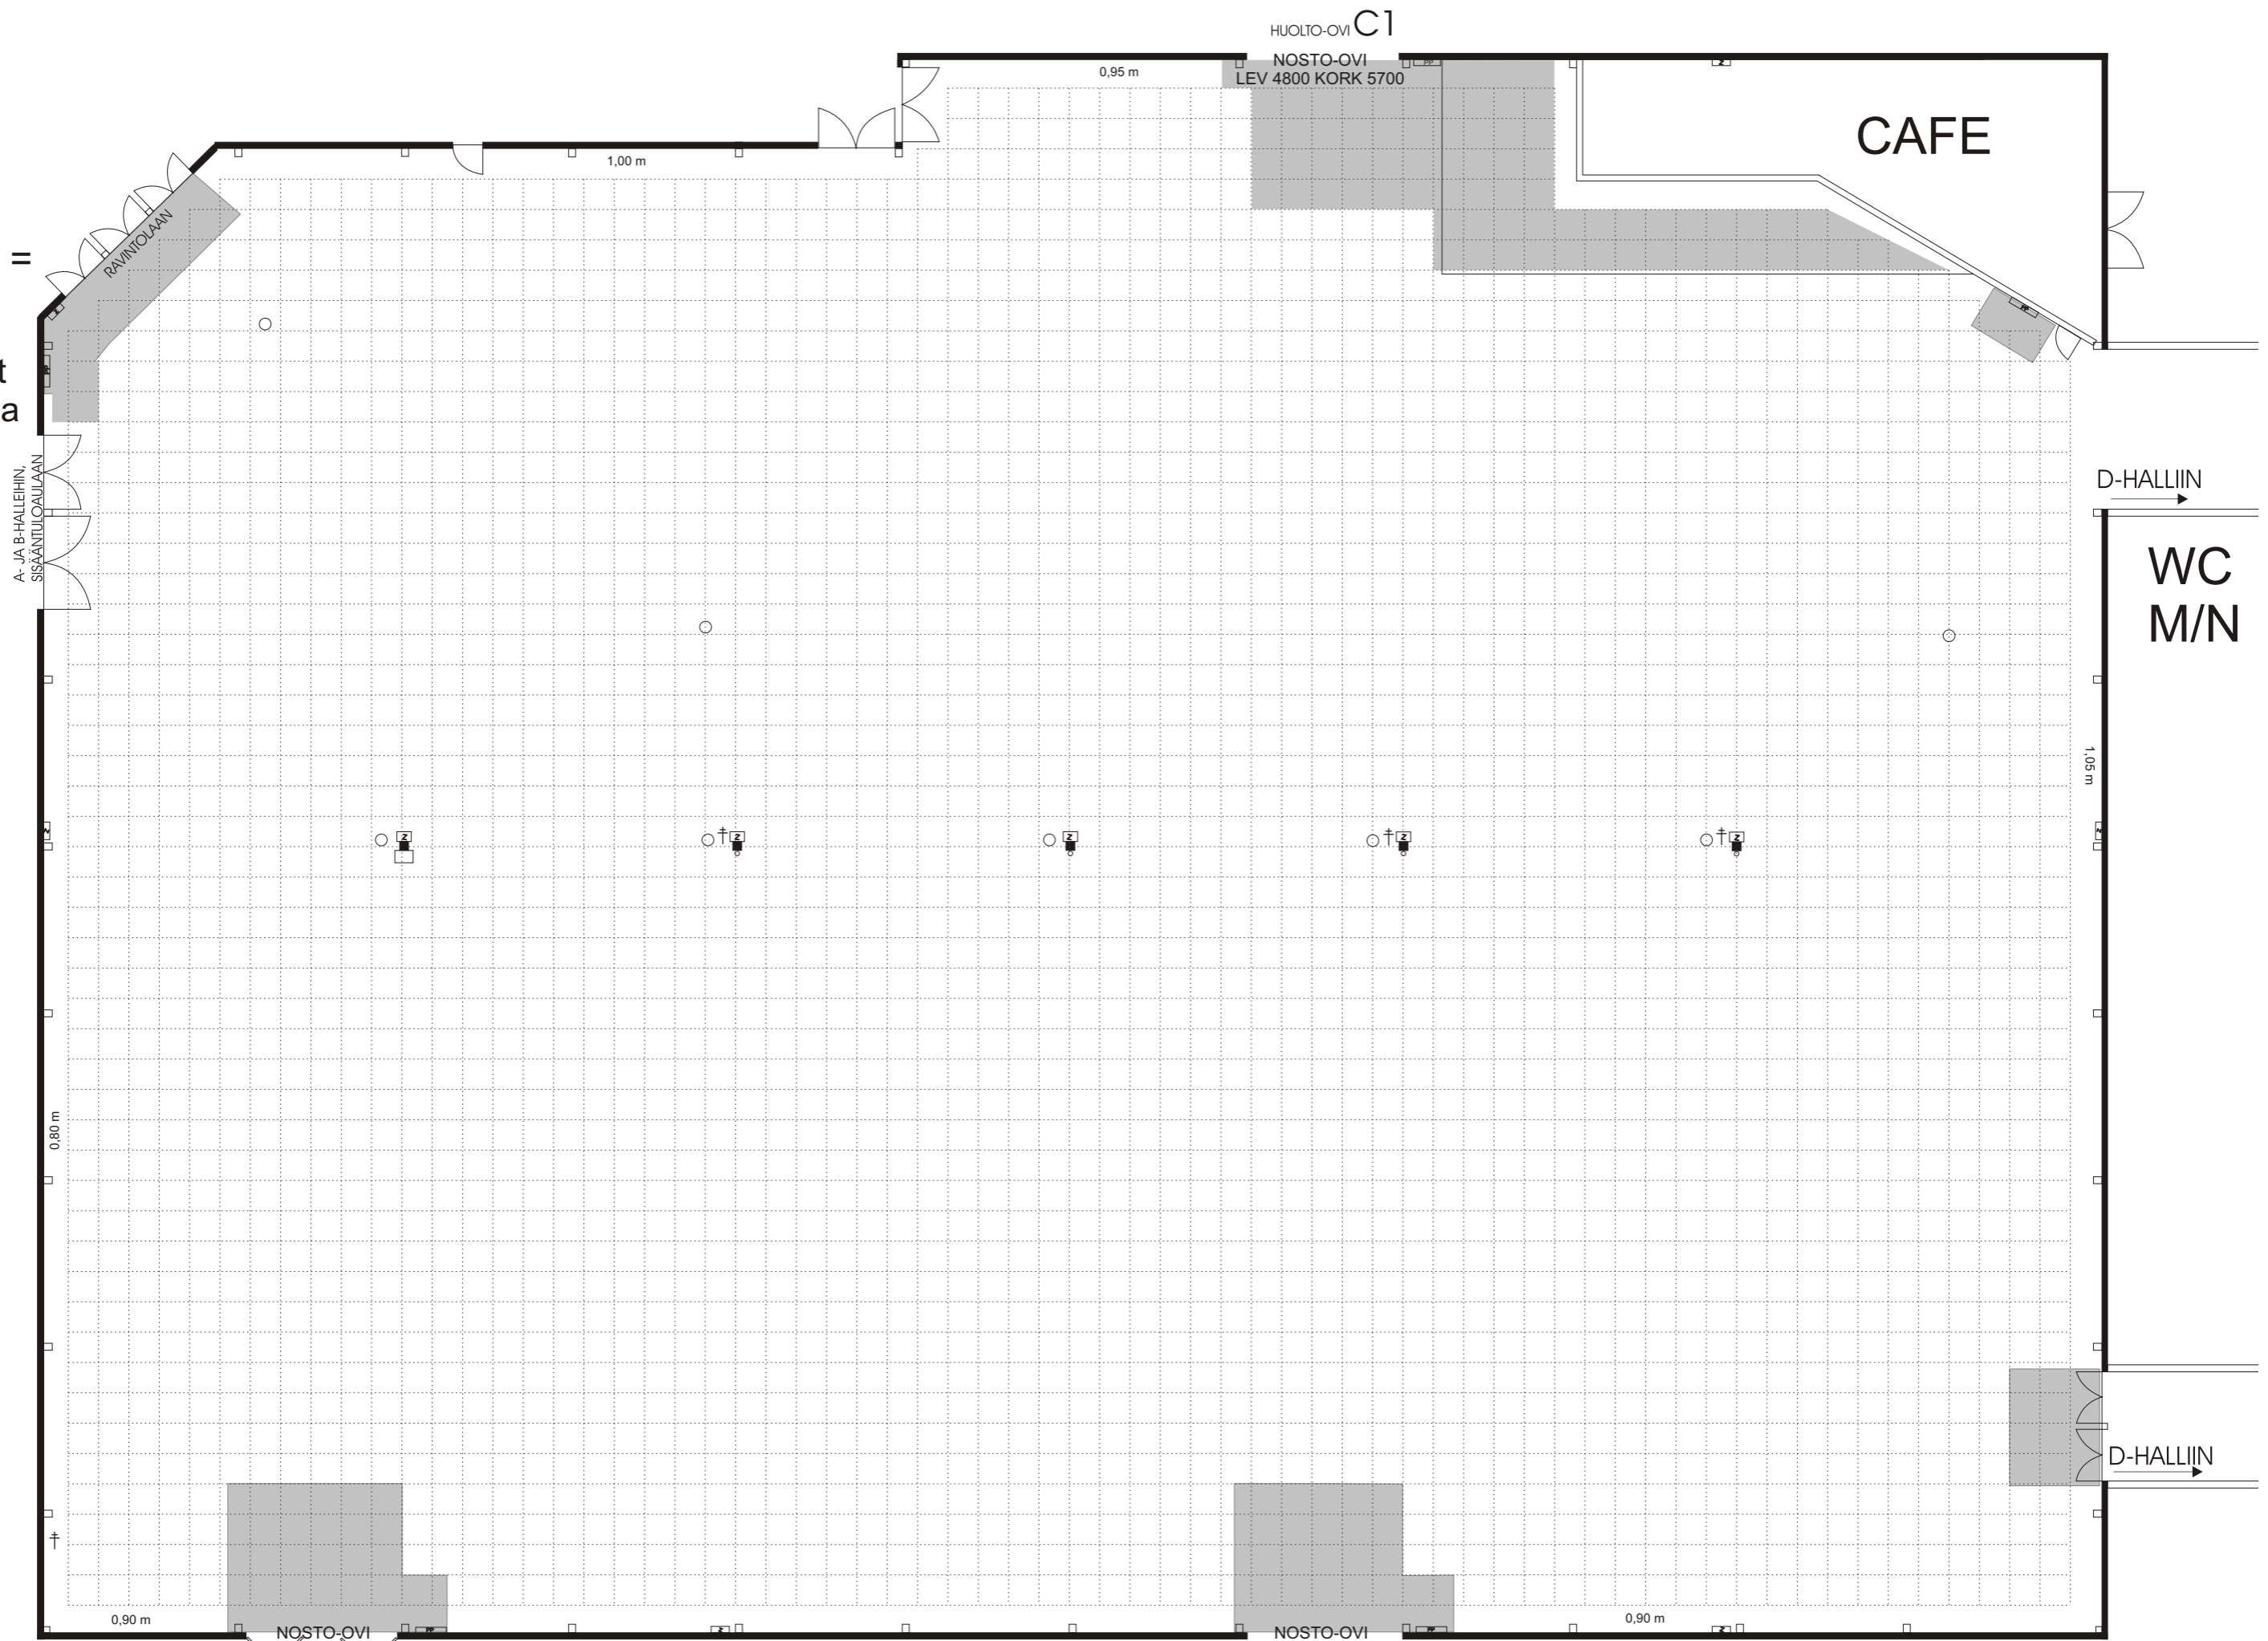

A- JA B-HALLEIHIN,
SISÄÄNTULOALUAAN

RAVINTOLAAN

HUOLTO-OVI C1

NOSTO-OVI
LEV 4800 KORK 5700

CAFE

D-HALLIIN

WC M/N

1,05 m

D-HALLIIN

0,90 m

NOSTO-OVI
LEV 4800 KORK 5700

HUOLTO-OVI C3

NOSTO-OVI
LEV 4800 KORK 5700

HUOLTO-OVI C2

0,90 m

- † VESIPISTE
- ☐ PALOPOSTI
- ☐ SÄHKÖKAAPPI
- ☐ PILARI JOSSA SÄHKÖKAAPPI JA SAMMUTIN
- EI SAA RAKENTAA
- HALLIN VAPAAKORKEUS 5,80 m
- | VEMI