


C

1:200
1 ruutu =
1 m²



TURUN MESSUKESKUS

muutokset mahdollisia

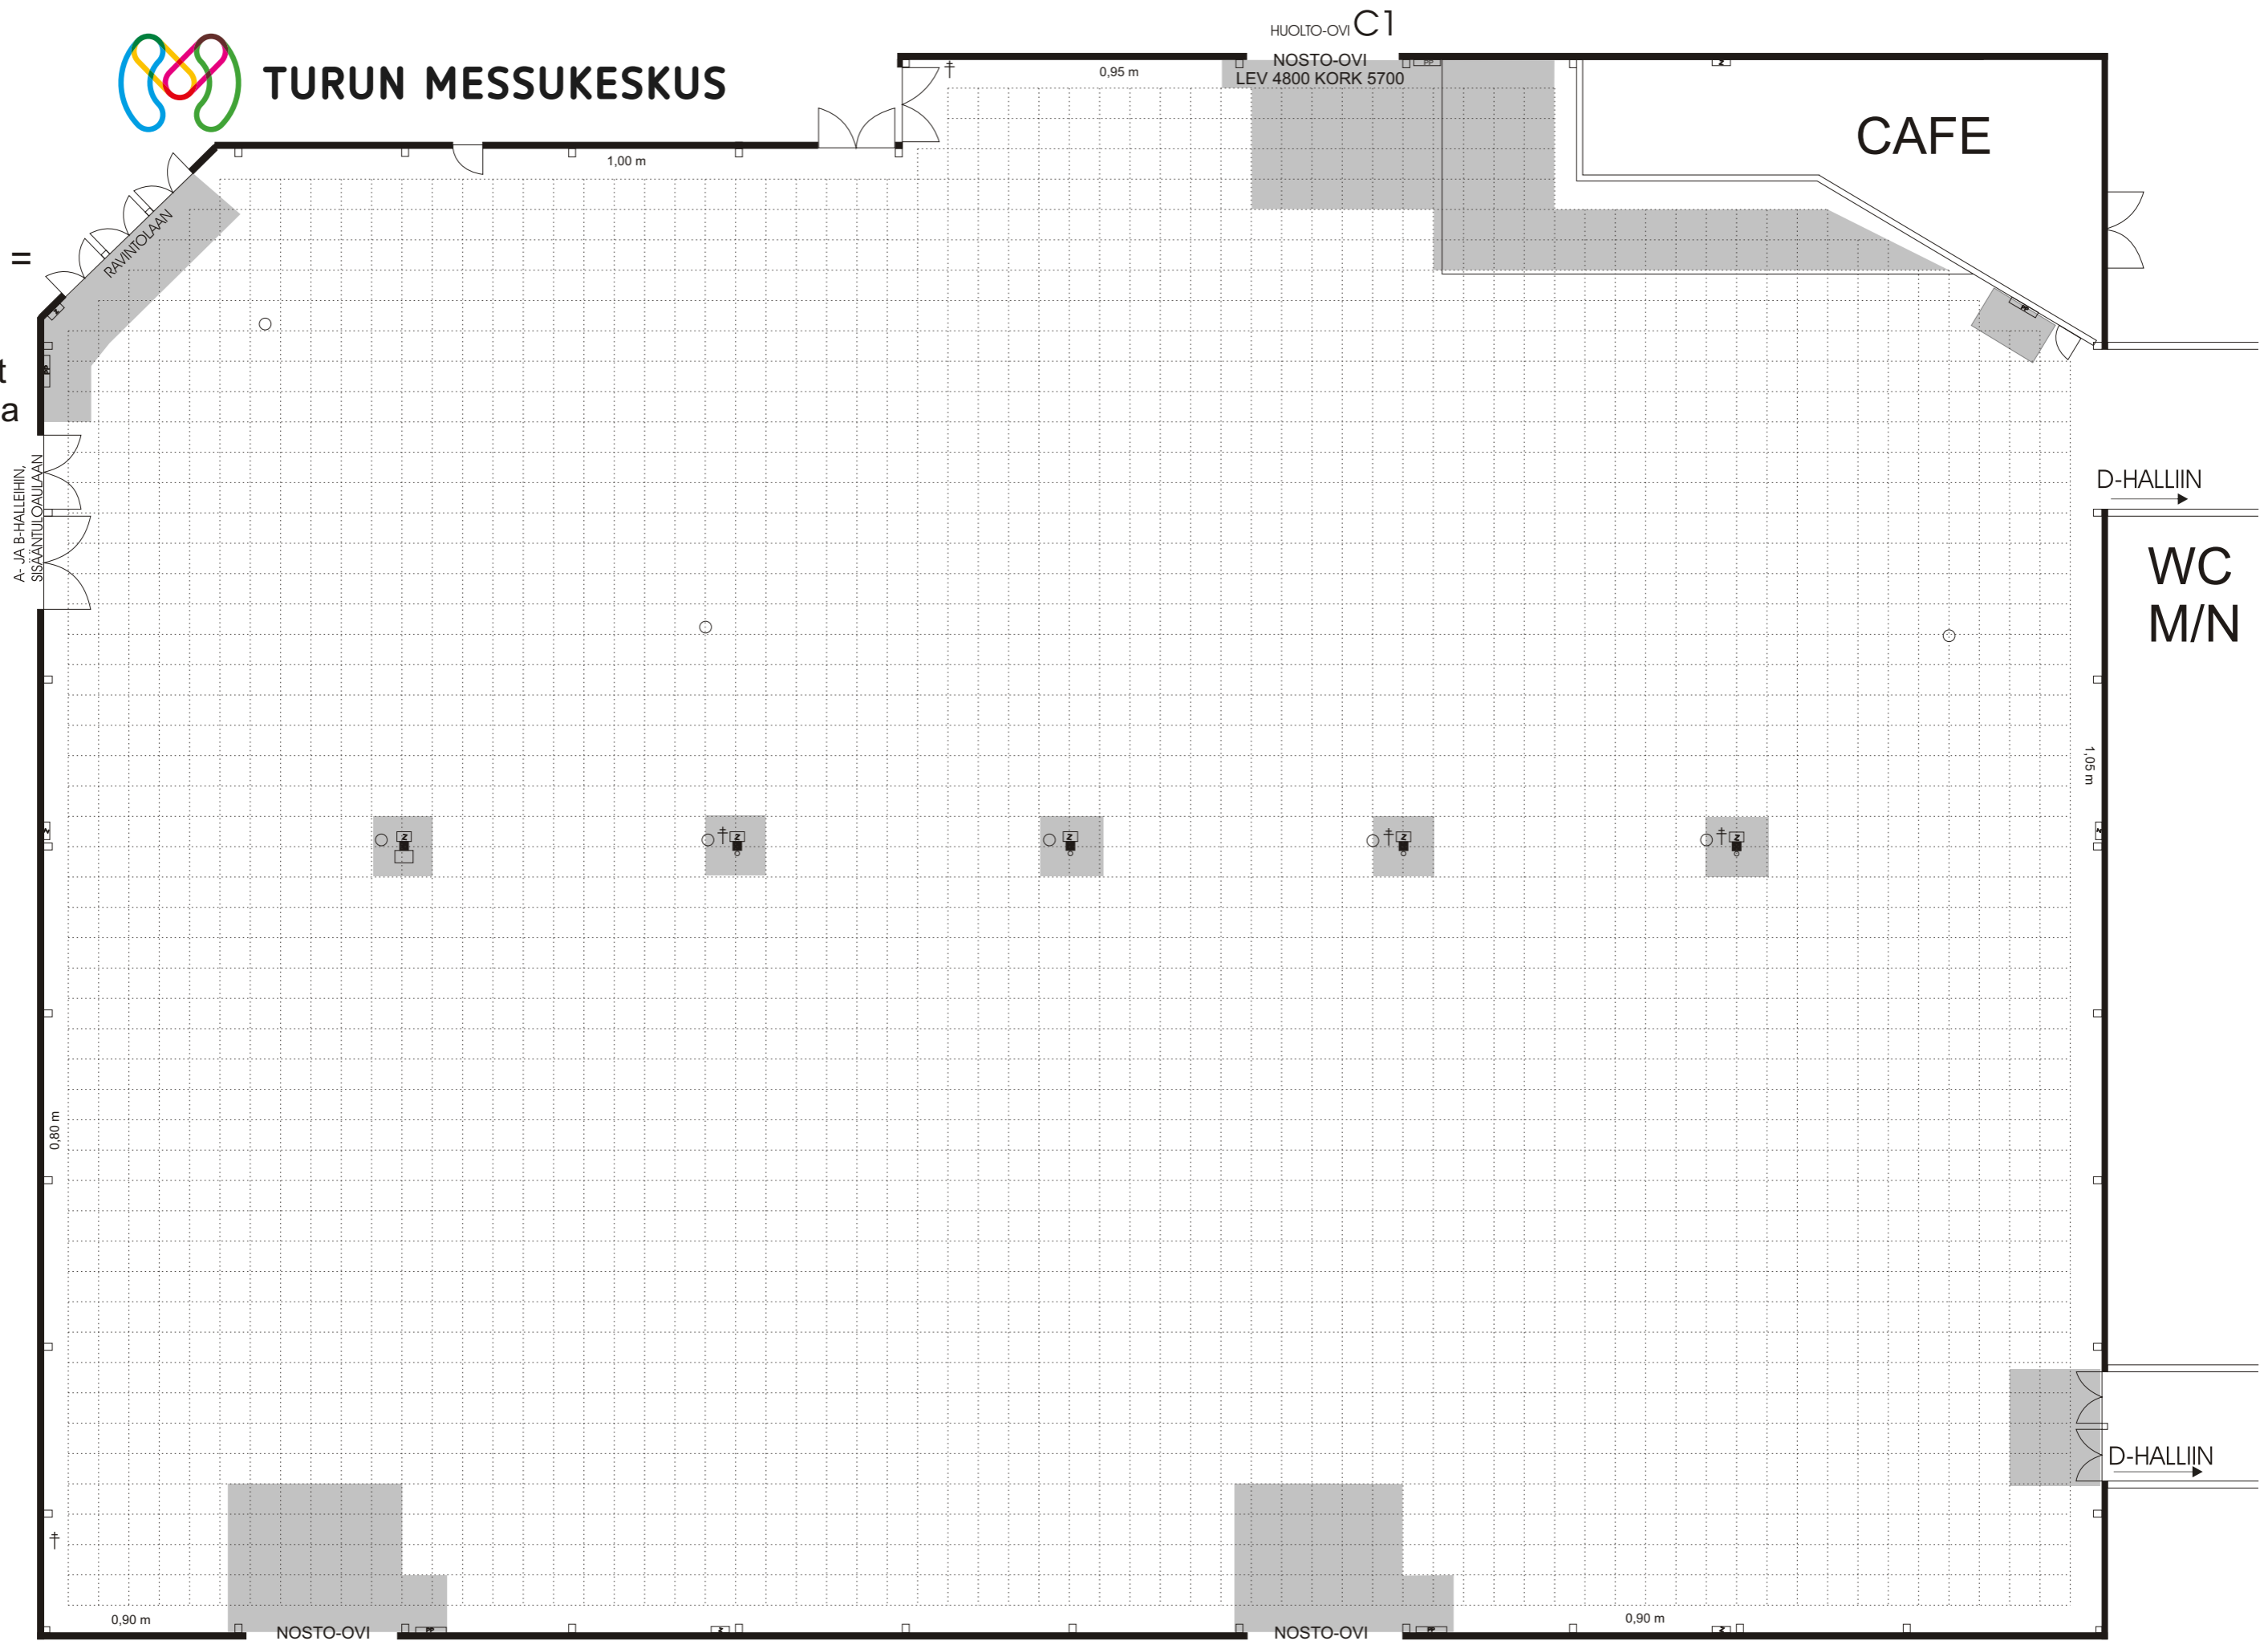

†	VESIPISTE	☐	PALOPOSTI		VEIMI
☐	SÄHKÖKAAPPI	☐	PILARI JOSSA SÄHKÖKAAPPI JA SAMMUTIN		
■	EI SAA RAKENTAA		HALLIN VAPAAKORKEUS 5,80 m		