


D

1:200
1 ruutu
= 1 m²

muutokset mahdollisia

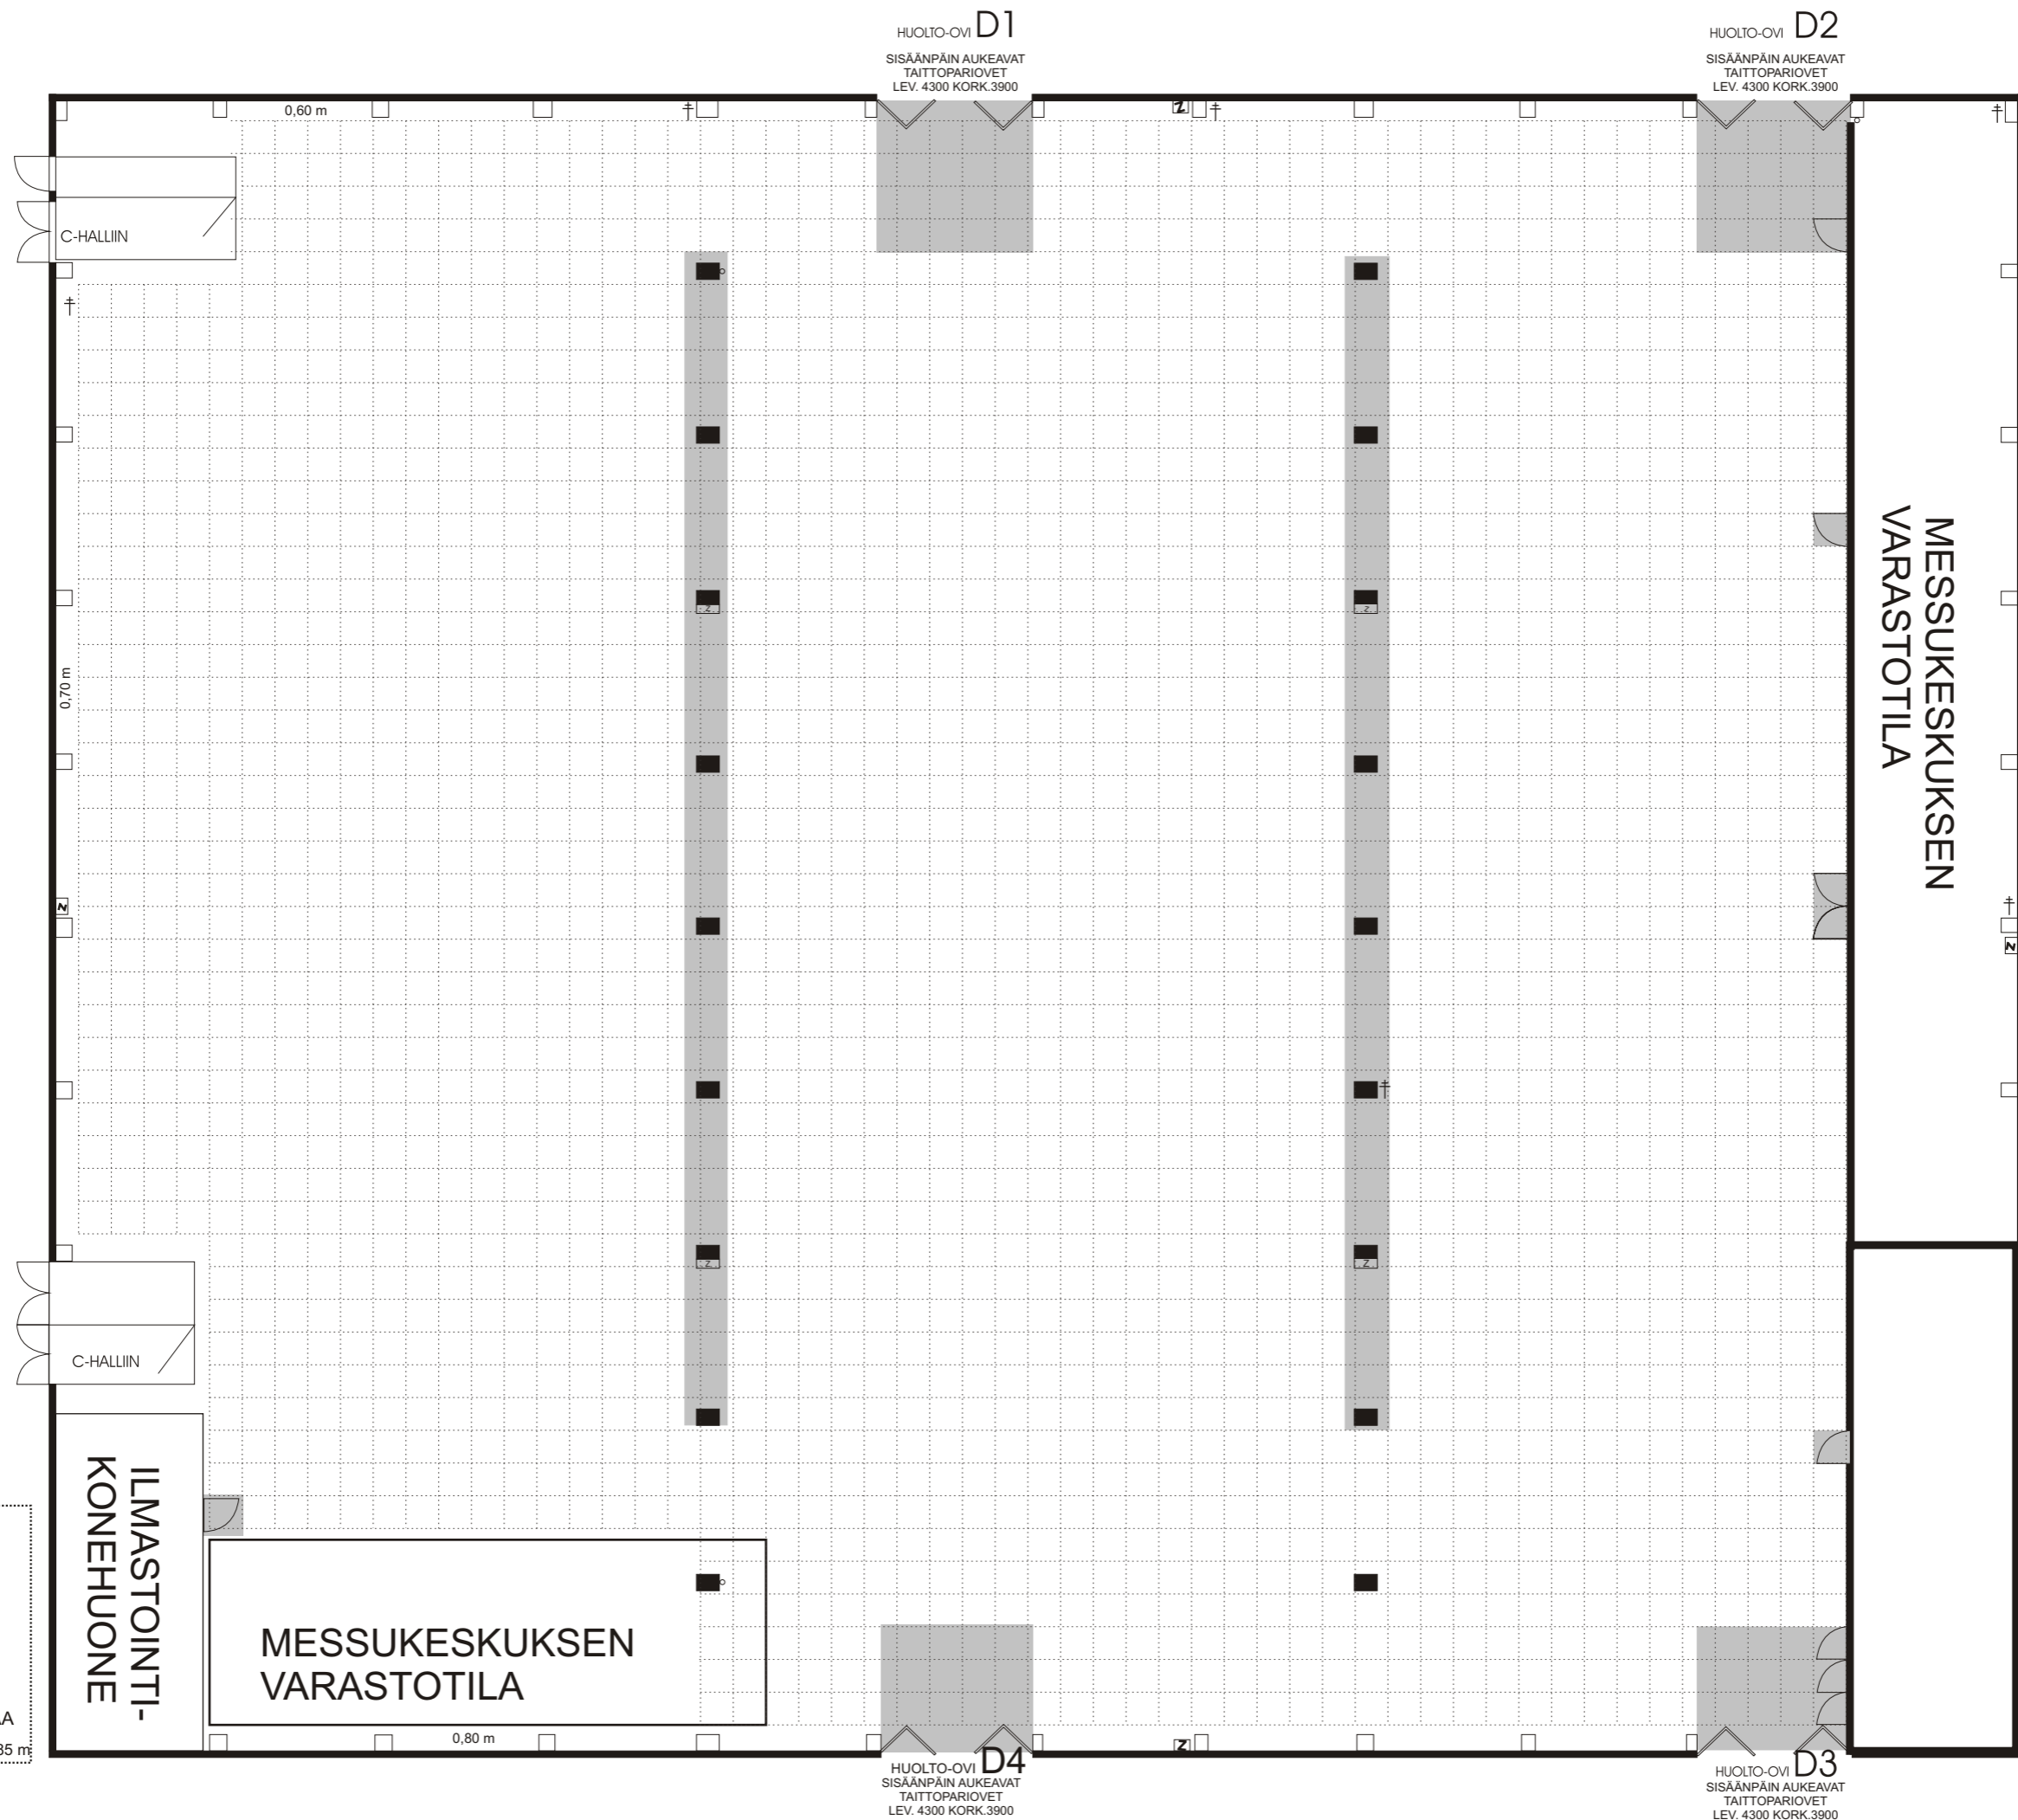

- SAMMUTIN
 - PALOPOSTI
 - SÄHKÖKAAPPI
 - PILARI JOSSA SÄHKÖKAAPPI
 - † VESIPISTE
 - EI SAA RAKENTAA
- HALLIN VAPAAKORKEUS 3,85 m

