


# Aula

1:200

1 ruutu = 1 m<sup>2</sup>

muutokset mahdollisia

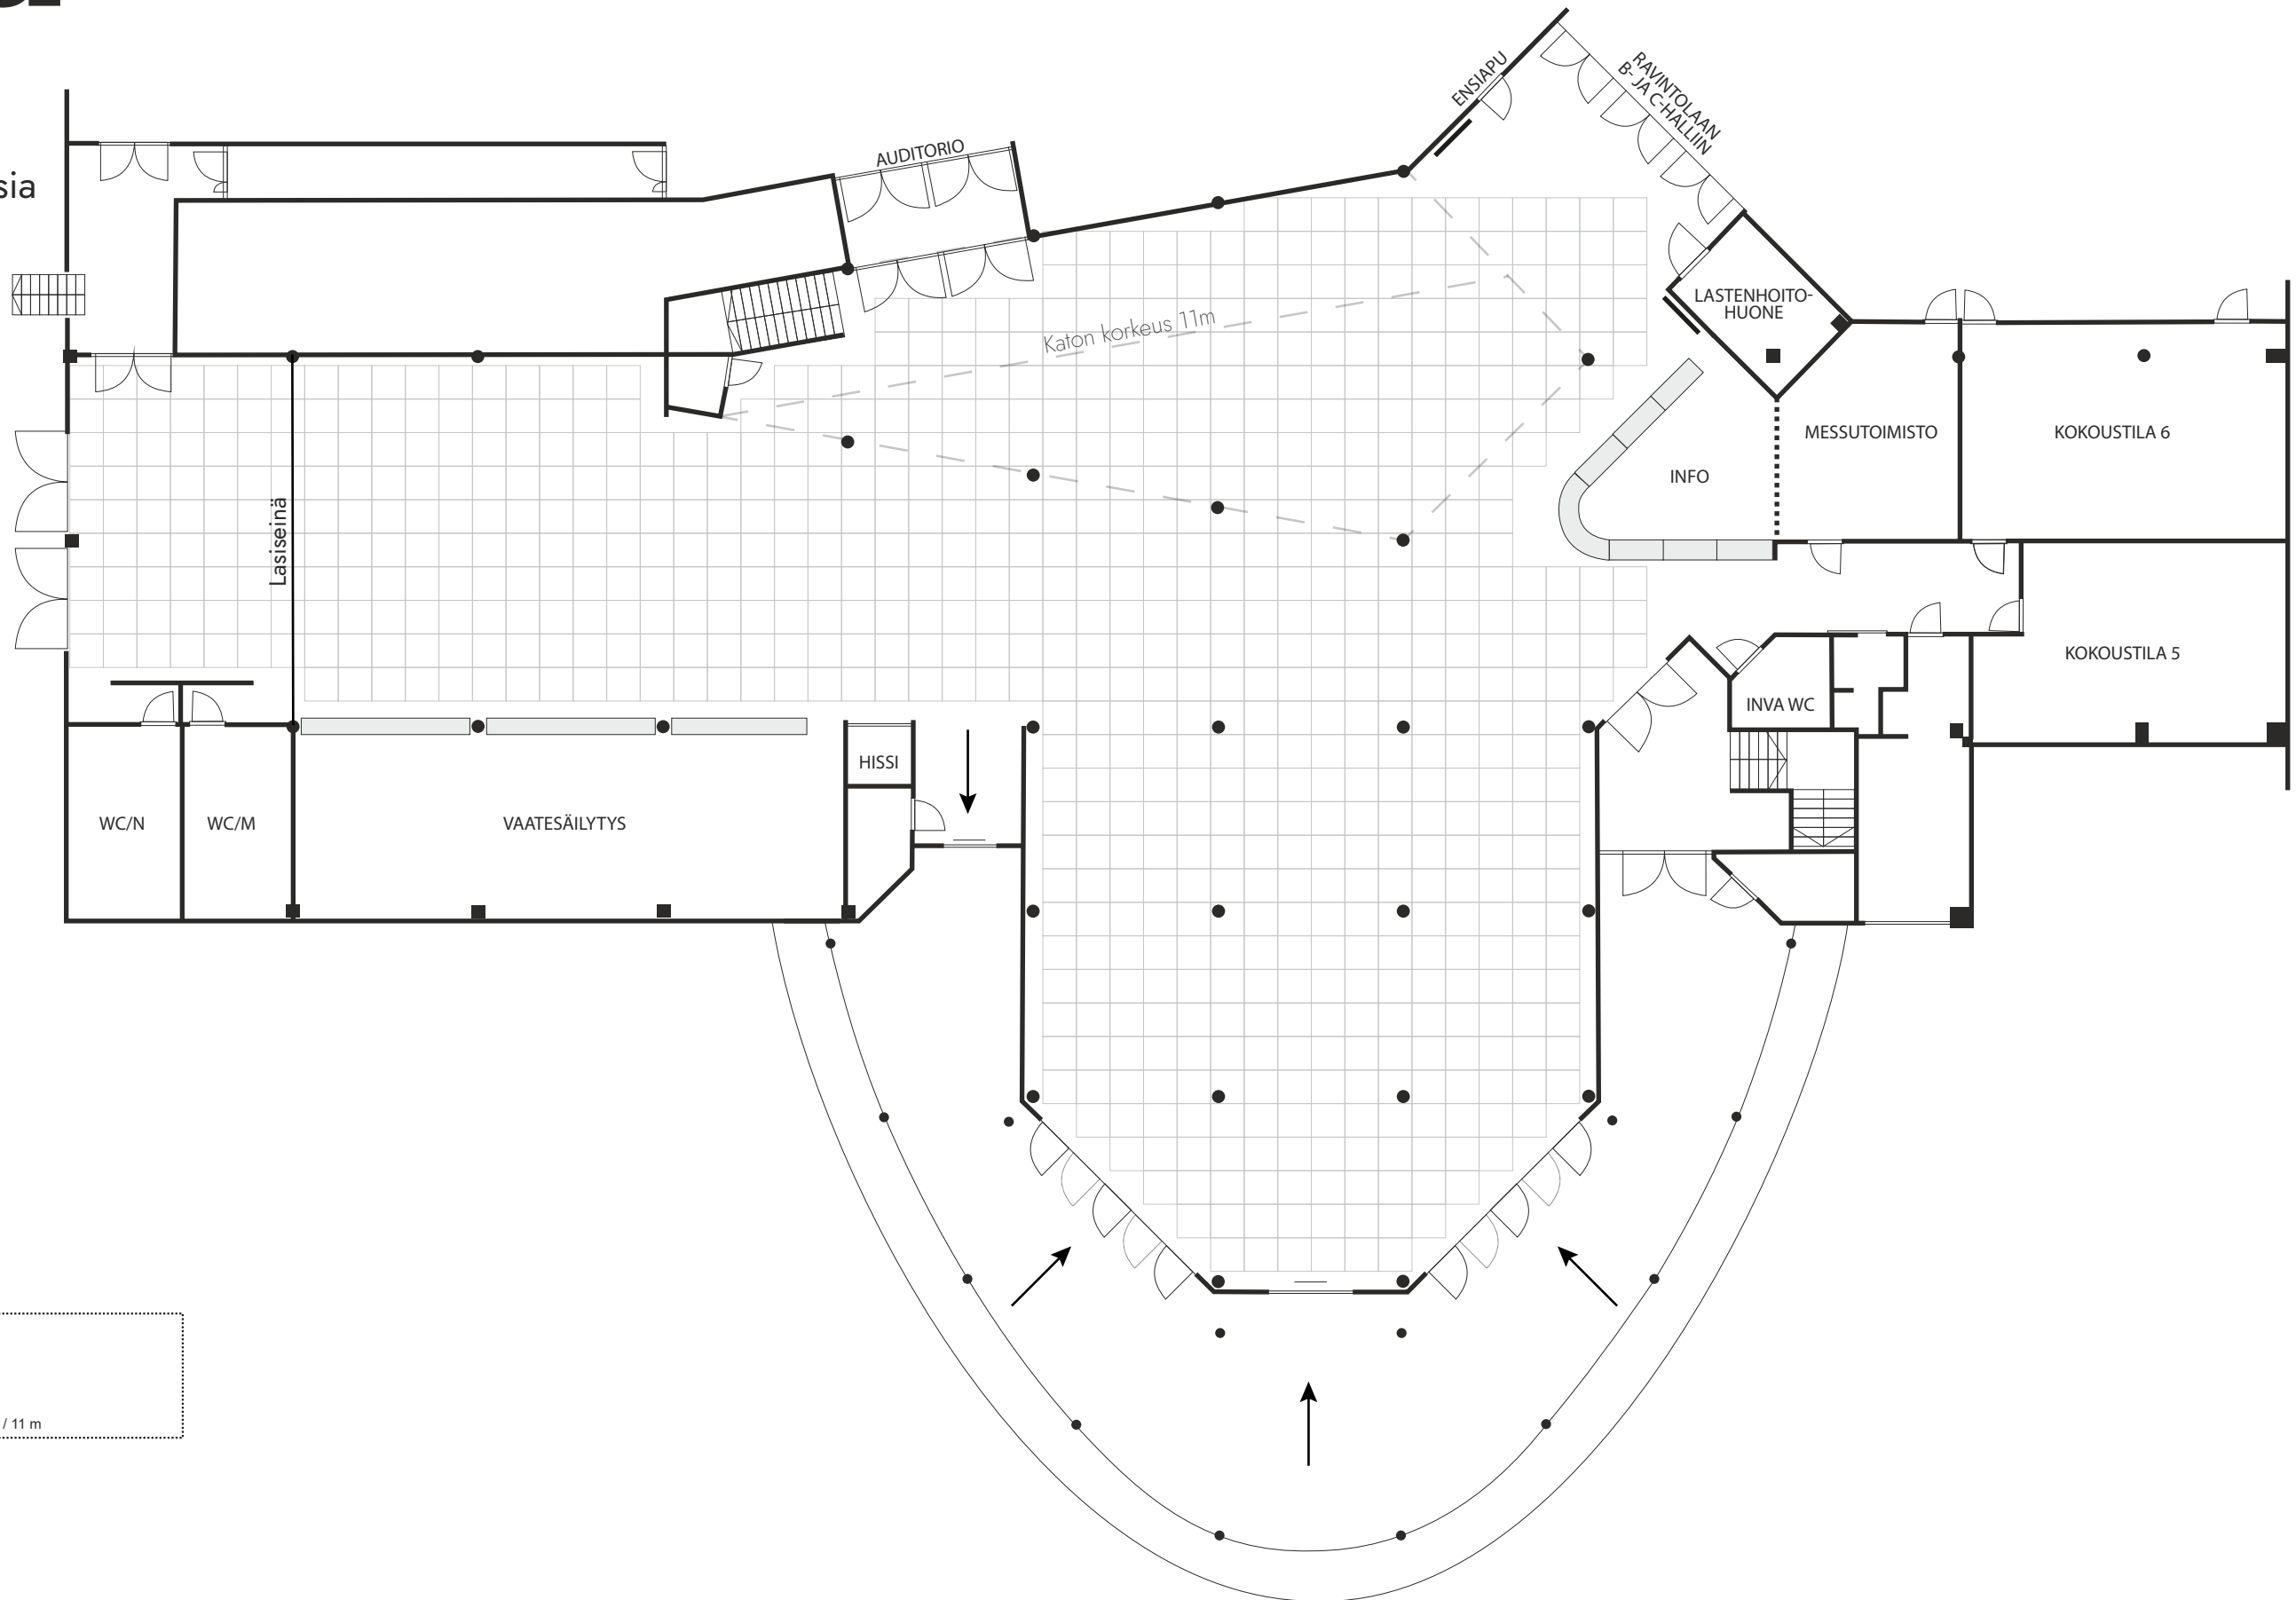

† VESIPISTE	☐ PALOPOSTI
☐ SÄHKÖKAAPPI	■ PILARI
■ EI SAA RAKENTAA	○ VIEMÄRI

KATON VAPAAKORKEUS 3 m / 11 m



TURUN  
MESSUKESKUS