


# C-halli

1:200

1 ruutu = 1 m<sup>2</sup>

muutokset mahdollisia

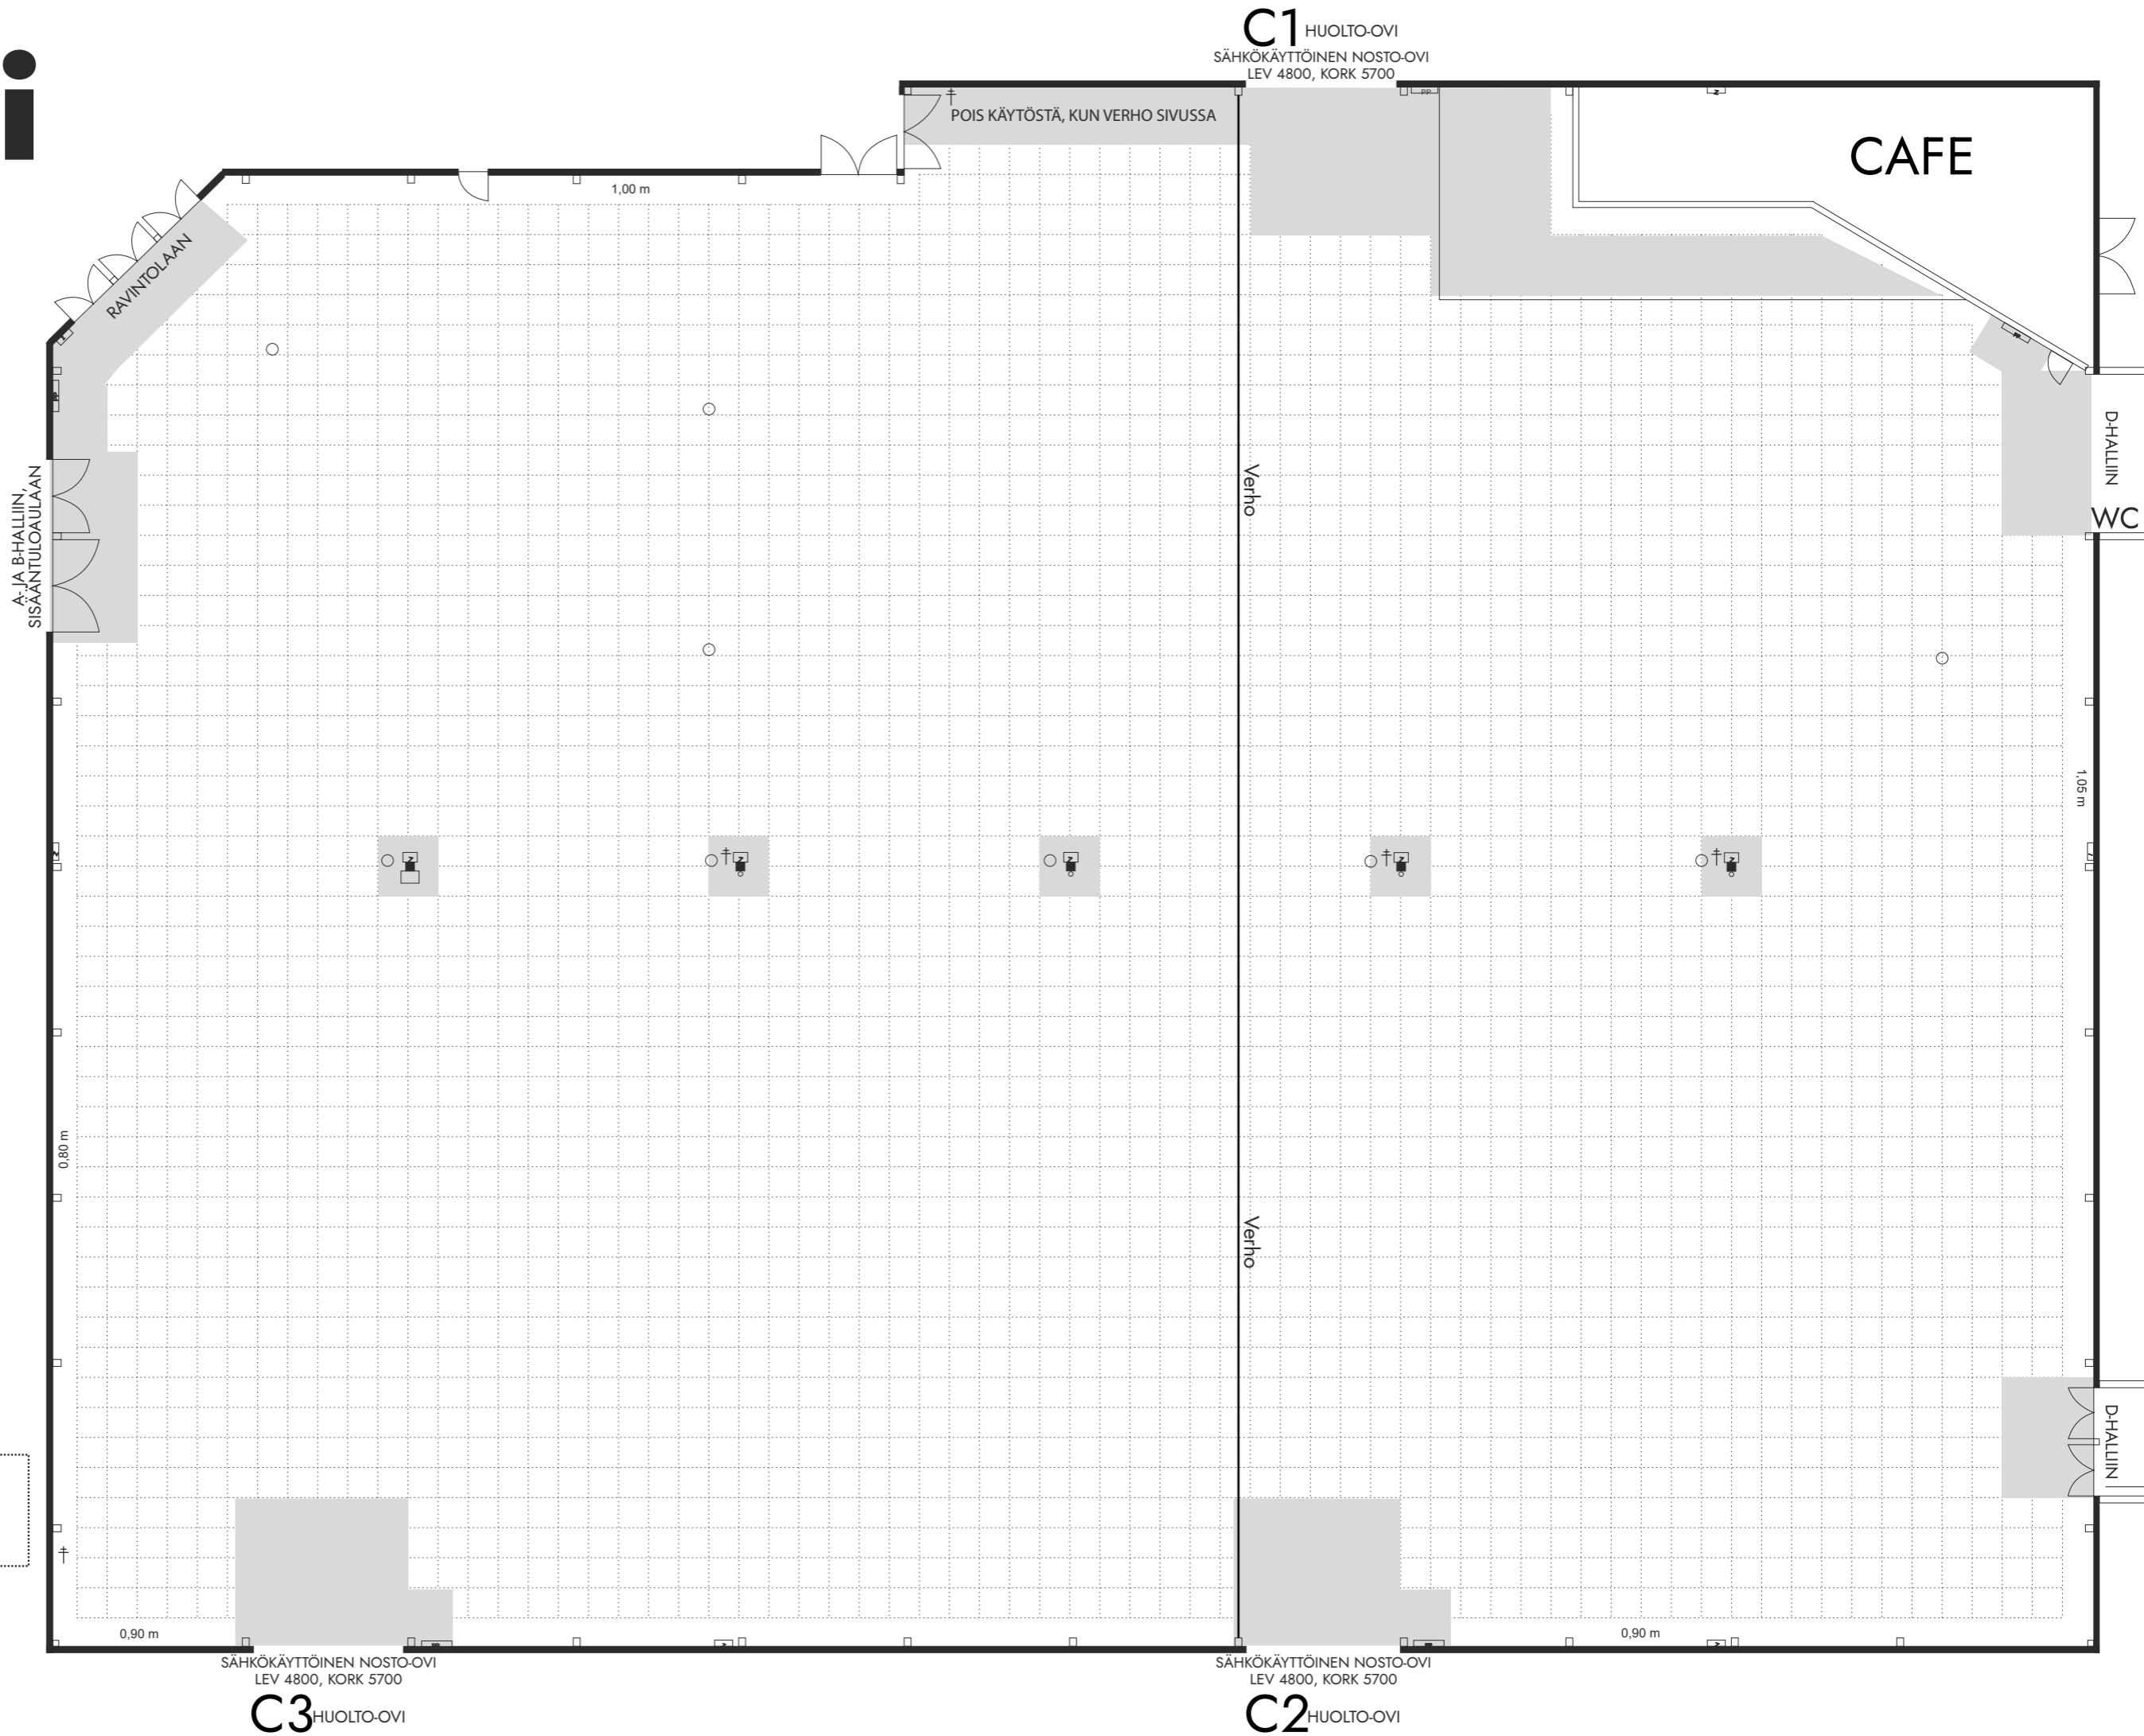

† VESIPISTE	☐ PALOPOSTI
☐ SÄHKÖKAAPPI	☐ PILARI, JOSSA ON SÄHKÖKAAPPI JA SAMMUTIN
■ EI SAA RAKENTAA	○ VIEMÄRI

HALLIN VAPAAKORKEUS 5,80 m - VAPAA KÄYTTÖALA 2924 m<sup>2</sup>



SÄHKÖKÄYTTÖINEN NOSTO-OVI  
LEV 4800, KORK 5700  
**C3** HUOLTO-OVI

SÄHKÖKÄYTTÖINEN NOSTO-OVI  
LEV 4800, KORK 5700  
**C2** HUOLTO-OVI

**C1** HUOLTO-OVI  
SÄHKÖKÄYTTÖINEN NOSTO-OVI  
LEV 4800, KORK 5700