


Kokoustilat

1:200

1 ruutu = 1 m²

muutokset mahdollisia

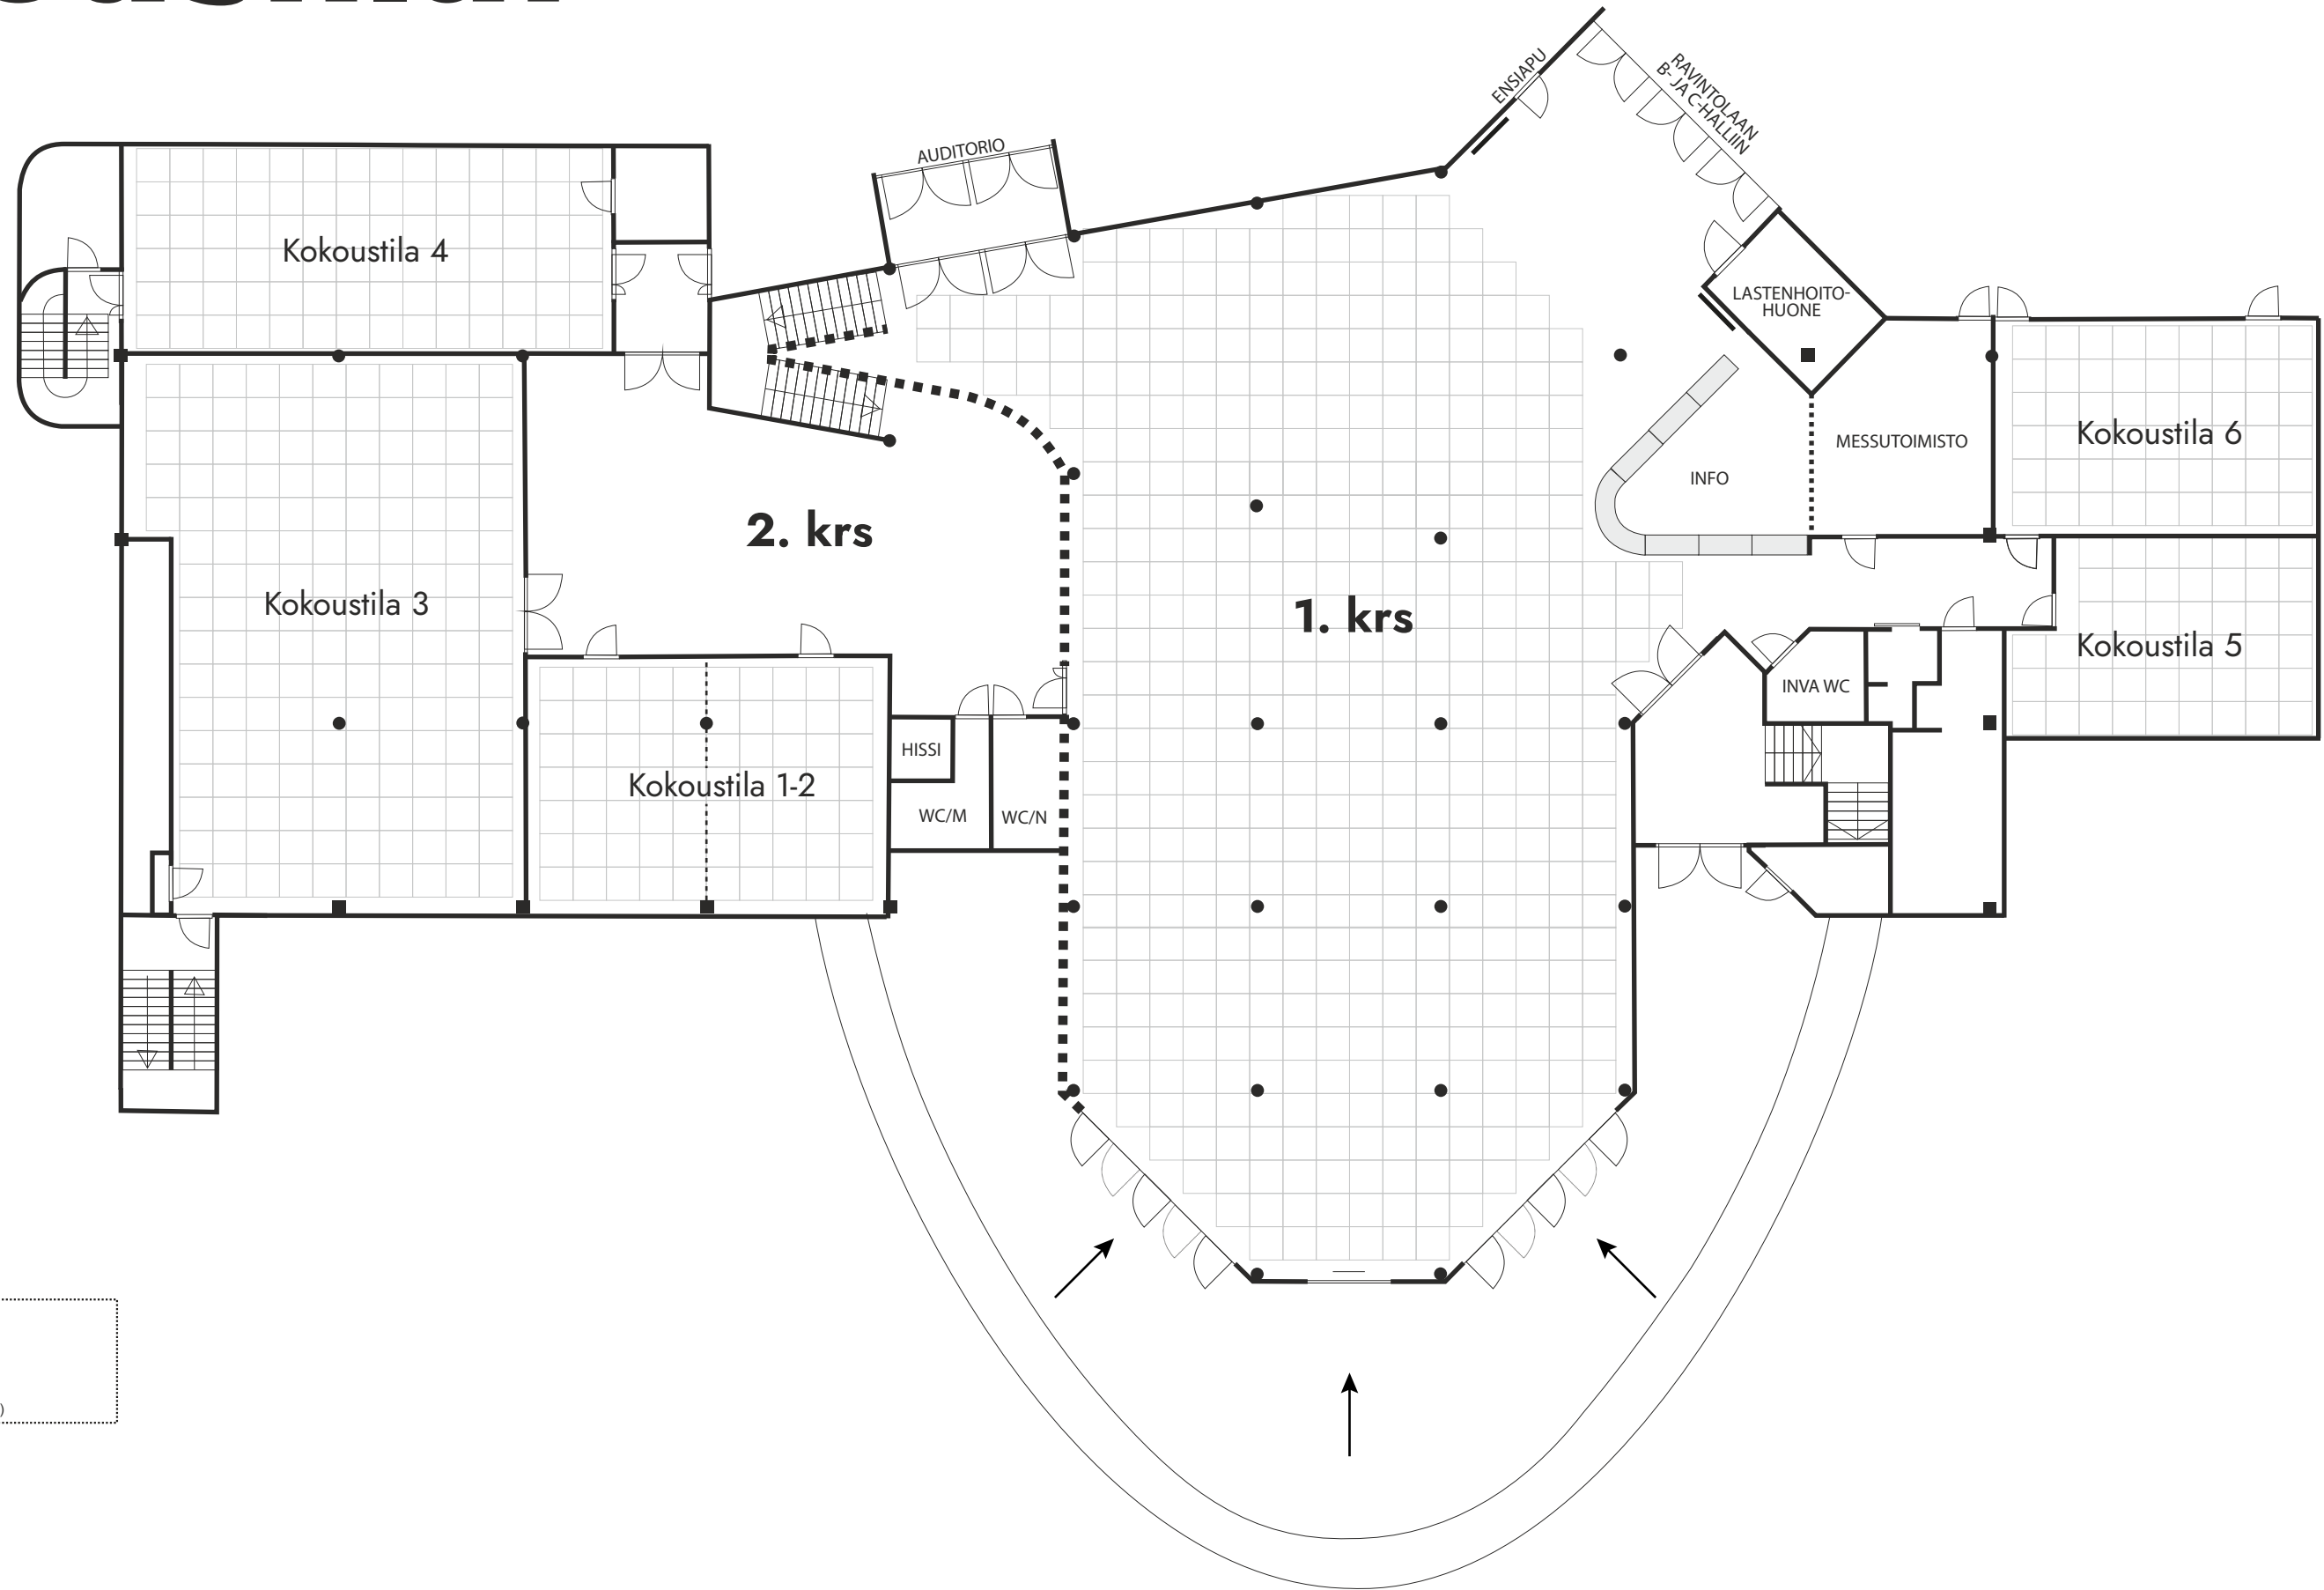

- † VESIPISTE
 - ☐ PALOPOSTI
 - ⊞ SÄHKÖKAAPPI
 - PILARI
 - EI SAA RAKENTAA
 - VIEMÄRI
- KATON VAPAAKORKEUS 3 m / 11 m (Aula)

