

A

A2
HUOLTO-OVI
SÄHKÖKÄYTTÖINEN NOSTO-OVI
OVEN LEV. 4700 JA KORK. 5800

A3
HUOLTO-OVI
OVEN LEV. 4000 JA KORK. 3200

A1
HUOLTO-OVI
SÄHKÖKÄYTTÖINEN NOSTO-OVI
OVEN LEV. 4700 JA KORK. 5800


CAFE

B-HALLIIN
A-HALLIIN

AUDITORION

AUDITORION

A-HALLIIN
SISÄÄNTULO-
AULAAN

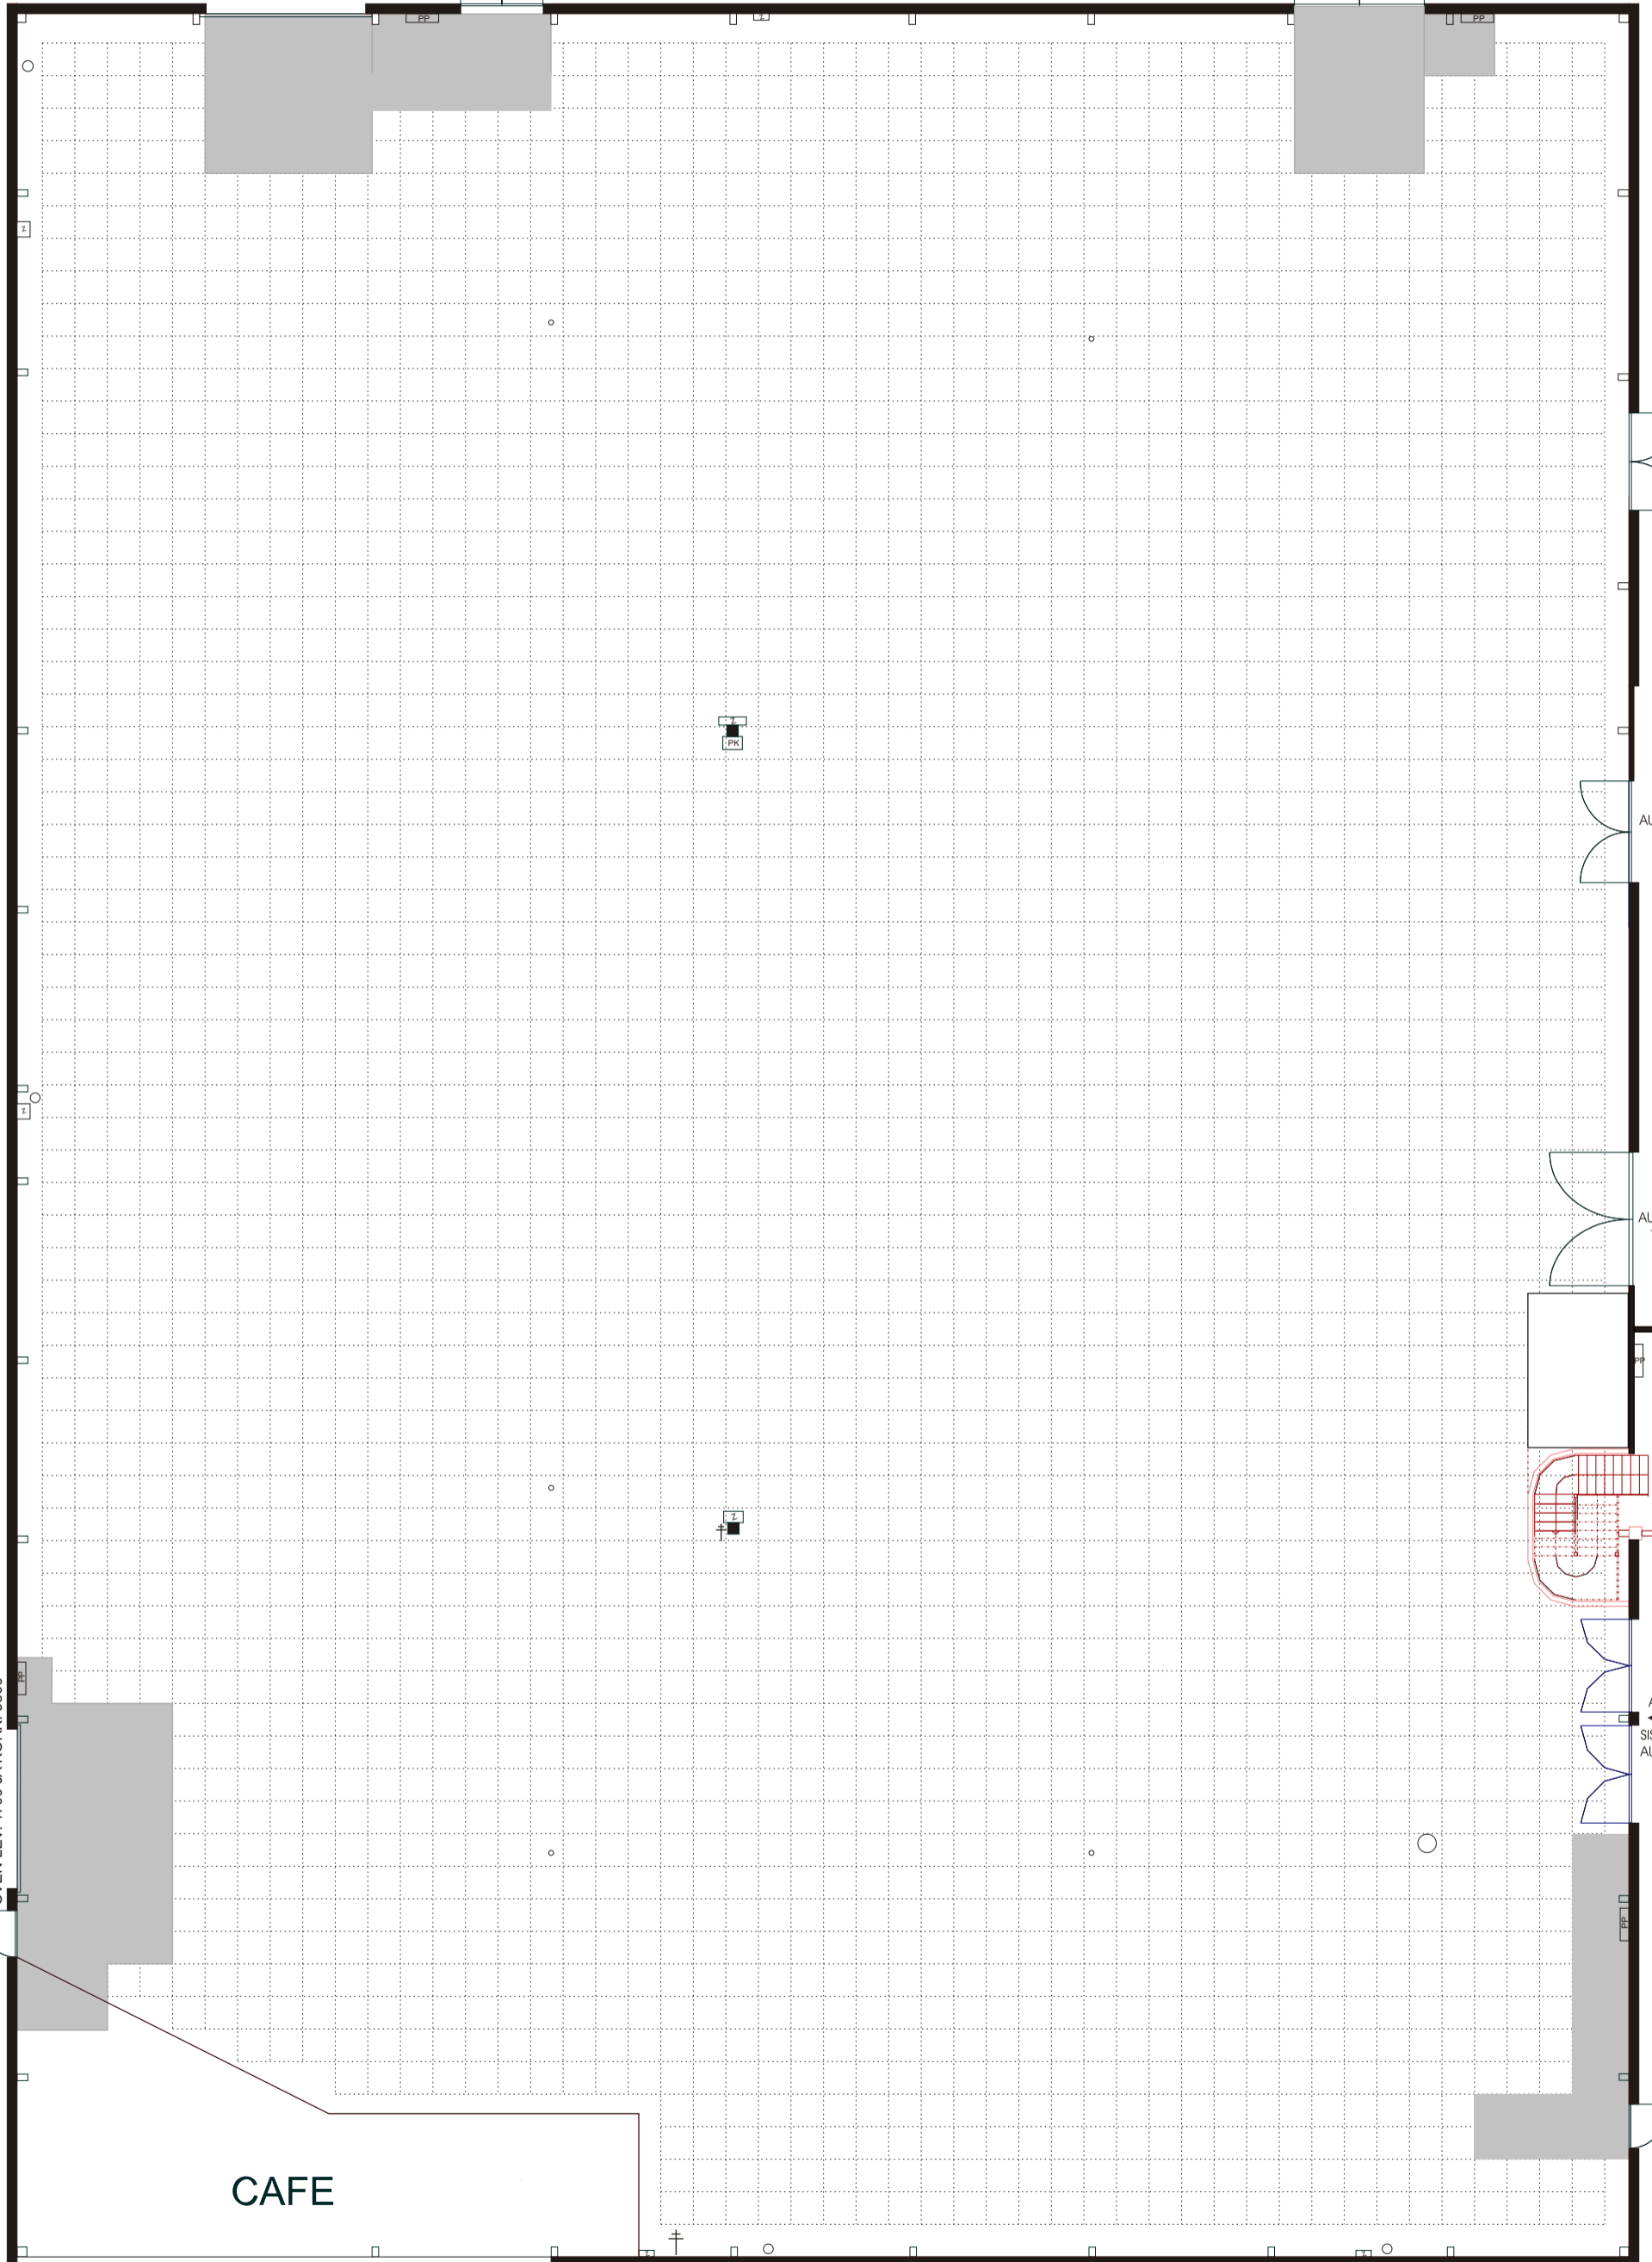

1:200
1 ruutu = 1 m²
muutokset mahdollisia

	PALOPOSTI		VIEMÄRI
	SÄHKÖKAAPPI		PILARI
	VESIPISTE		EI SAA RAKENTAA

HALLIN VAPAAKORKEUS 11,80 m