

B


1:200
1 ruutu = 1m²
muutokset mahdollisia

B1

B2

HUOLTO-OVI
NOSTO-OVI
LEV. 4800 KORK. 5700

CAFE

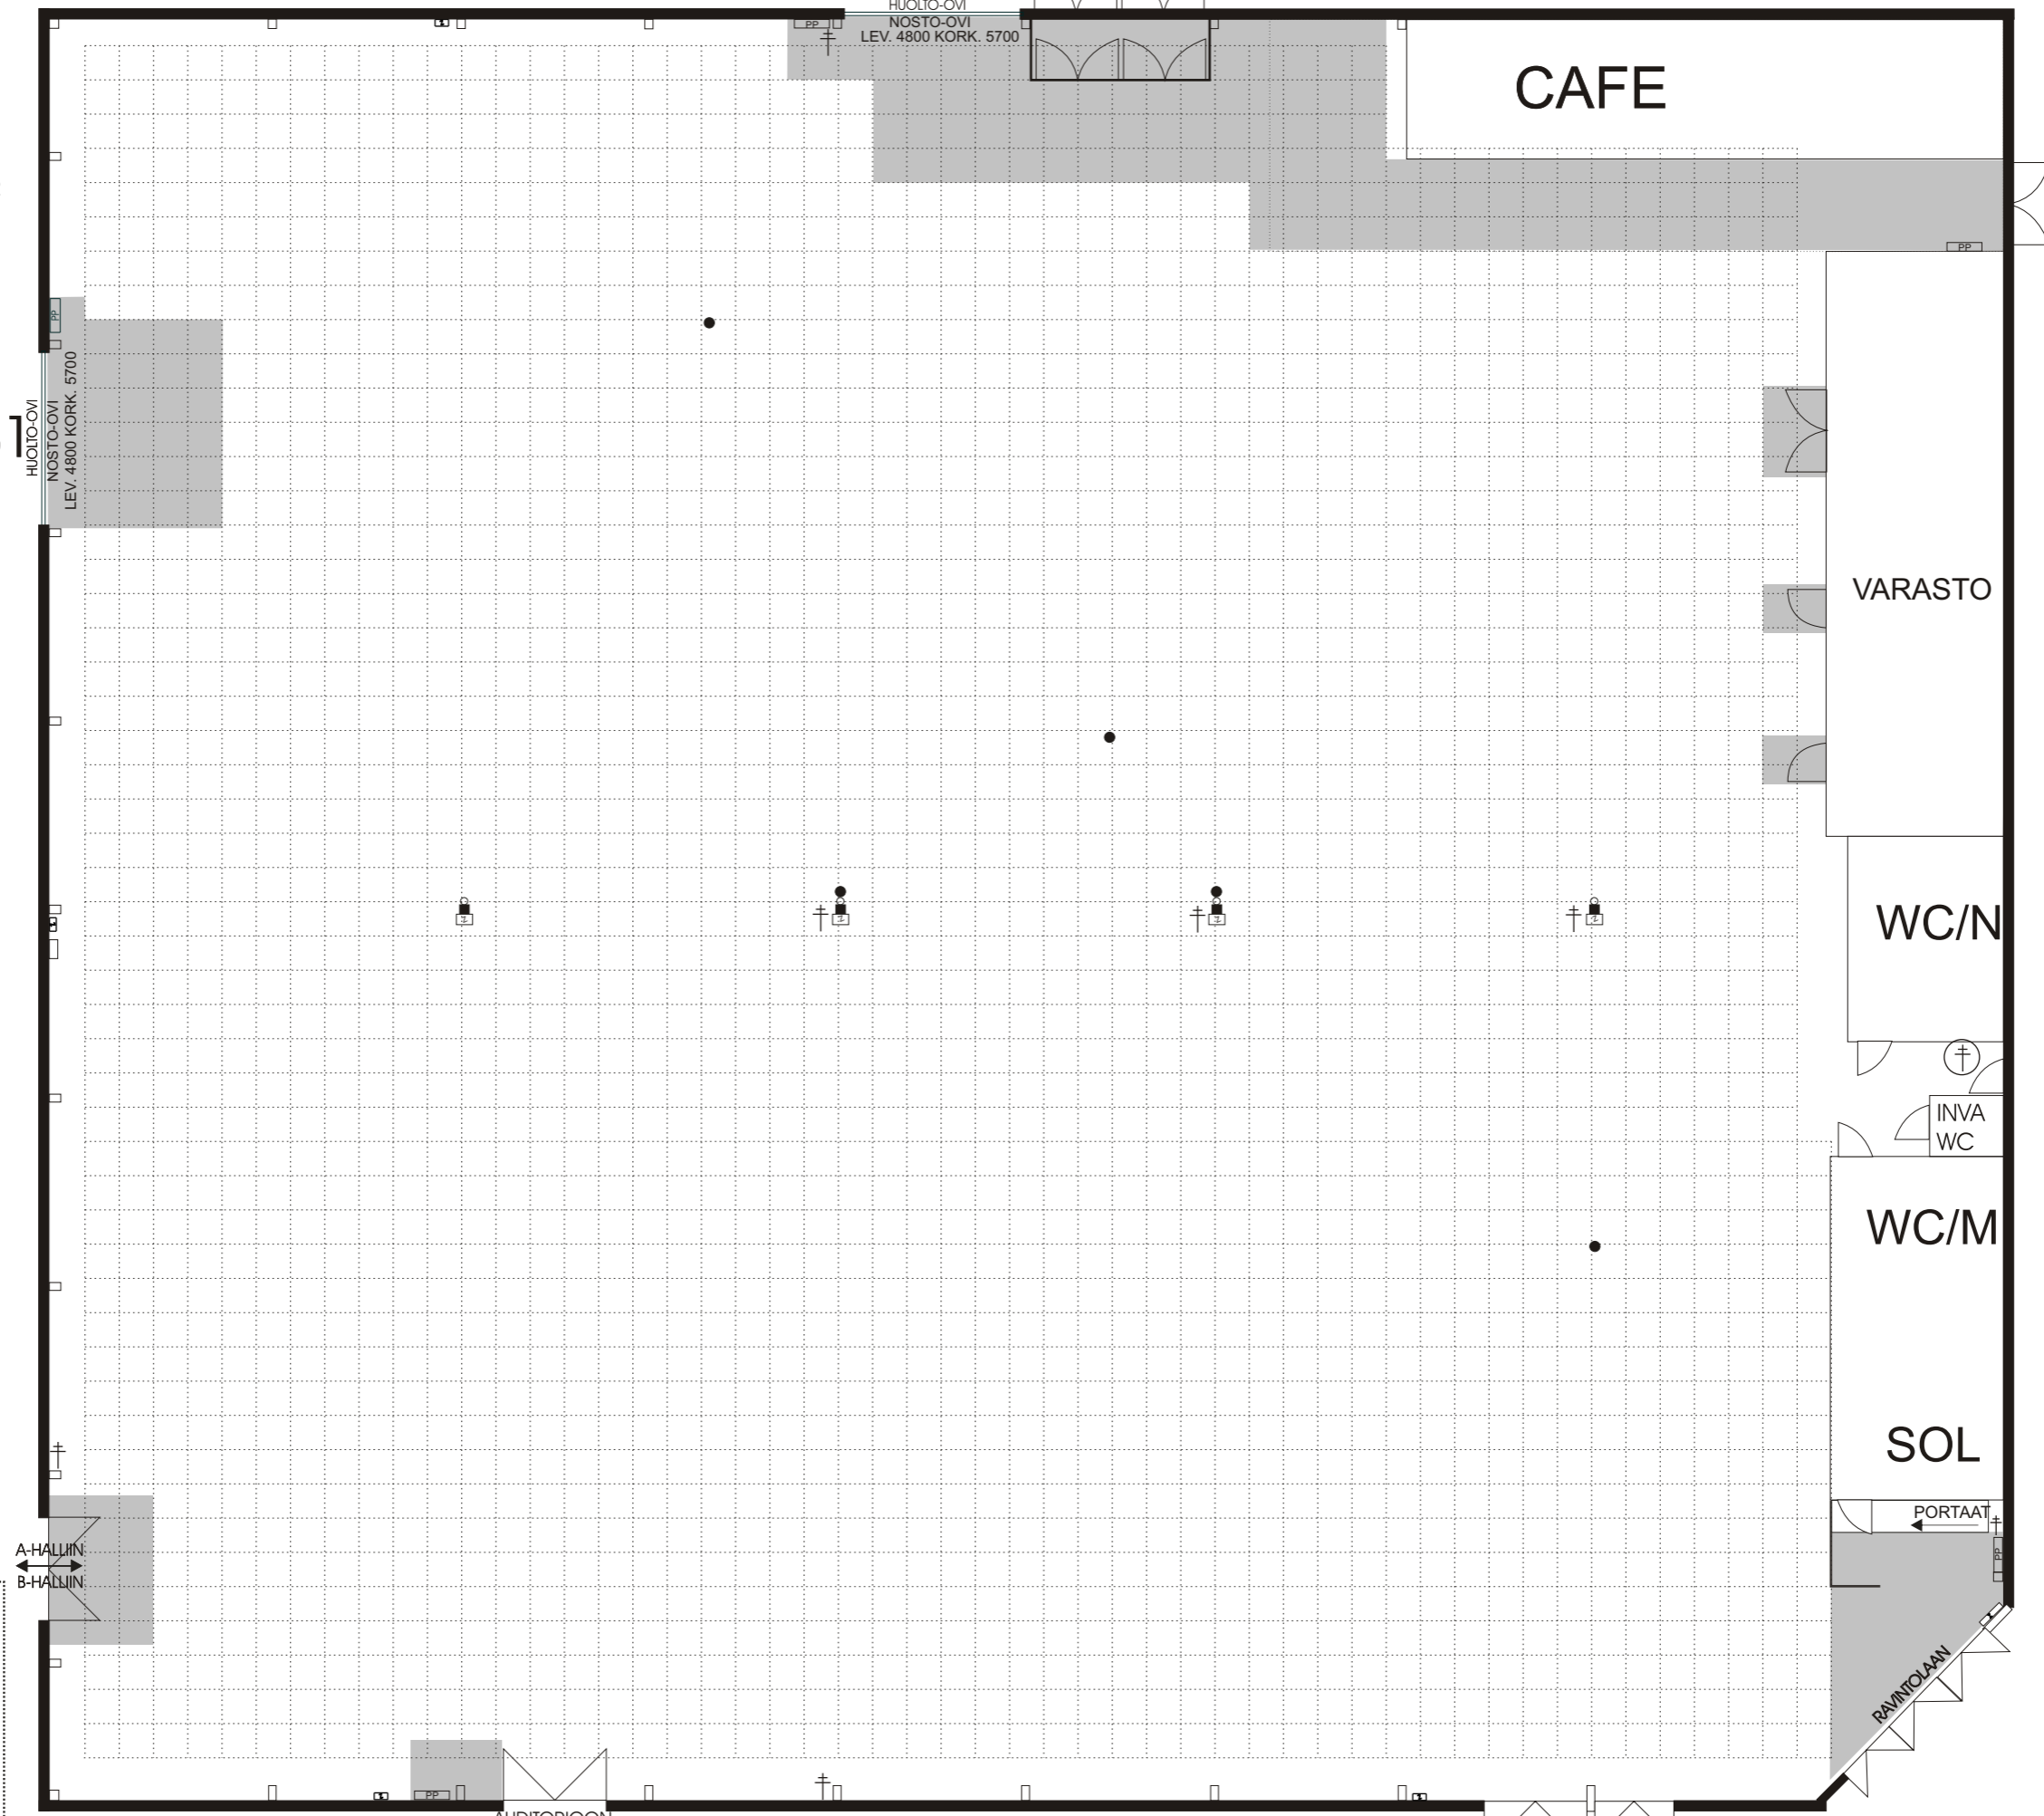

- VEIVI
 - ⊞ PILARI JOSSA SÄHKÖKAAPPI JA SAMMUTIN
 - PP PALOPOSTI
 - SÄHKÖKAAPPI
 - LATTIAKAIVO
 - † VESIPISTE
 - EI SAA RAKENTAA
- HALLIN VAPAAKORKEUS 6,80 m

AUDITORIOON

C- JA D-HALLIN,
SISÄÄNTULOALAAN